

MÒDUL 2

MÒDUL 1

L'ENGINYER MUNICIPAL

ANNA AULET CORNEY

L'ALCALDE

JAUME DULSAT I RODRÍGUEZ

ESCALA

S/E



**AJUNTAMENT DE  
LLORET DE MAR**  
(LA SELVA)

DATA

FEB-18

BASES TÈCNIQUES


**MÒDULS SERVEI DE SALVAMENT I  
SOCORRISME**

TÍTOL

PLANTA PROPOSTA


NUM.

**01**

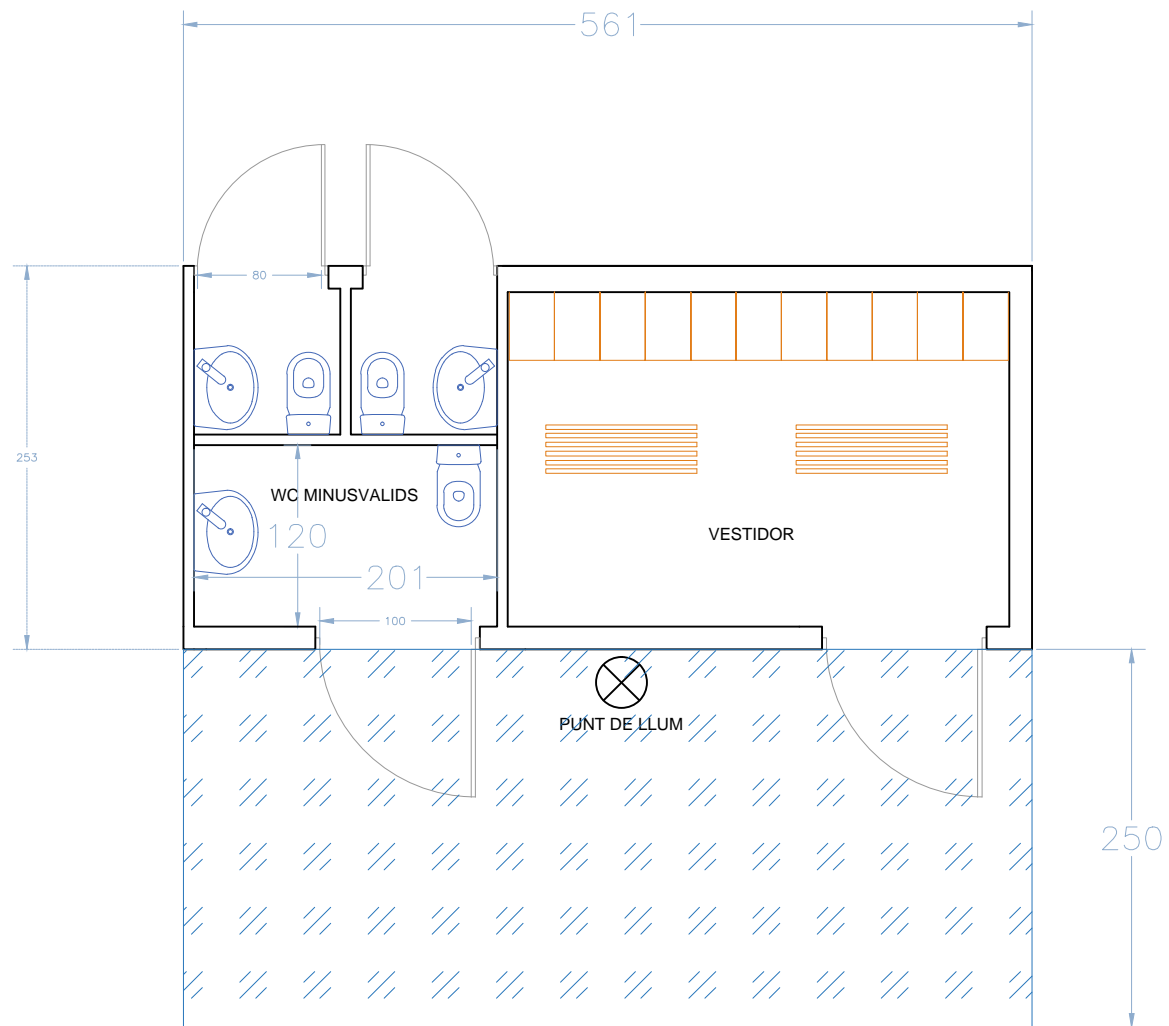


	L'ENGINYER MUNICIPAL ANNA AULET CORNEY	L'ALCALDE JAUME DULSAT I RODRÍGUEZ	ESCALA 1/50	 <b>AJUNTAMENT DE LLORET DE MAR</b> (LA SELVA)	DATA FEB -18	BASES TÈCNIQUES MÒDUL VESTUARI ACCESSIBLE	TÍTOL PLANTA PROPOSTA	NUM. <b>02</b>
--	---	---------------------------------------	----------------	--	-----------------	--	--------------------------	-------------------

# MÒDUL 1

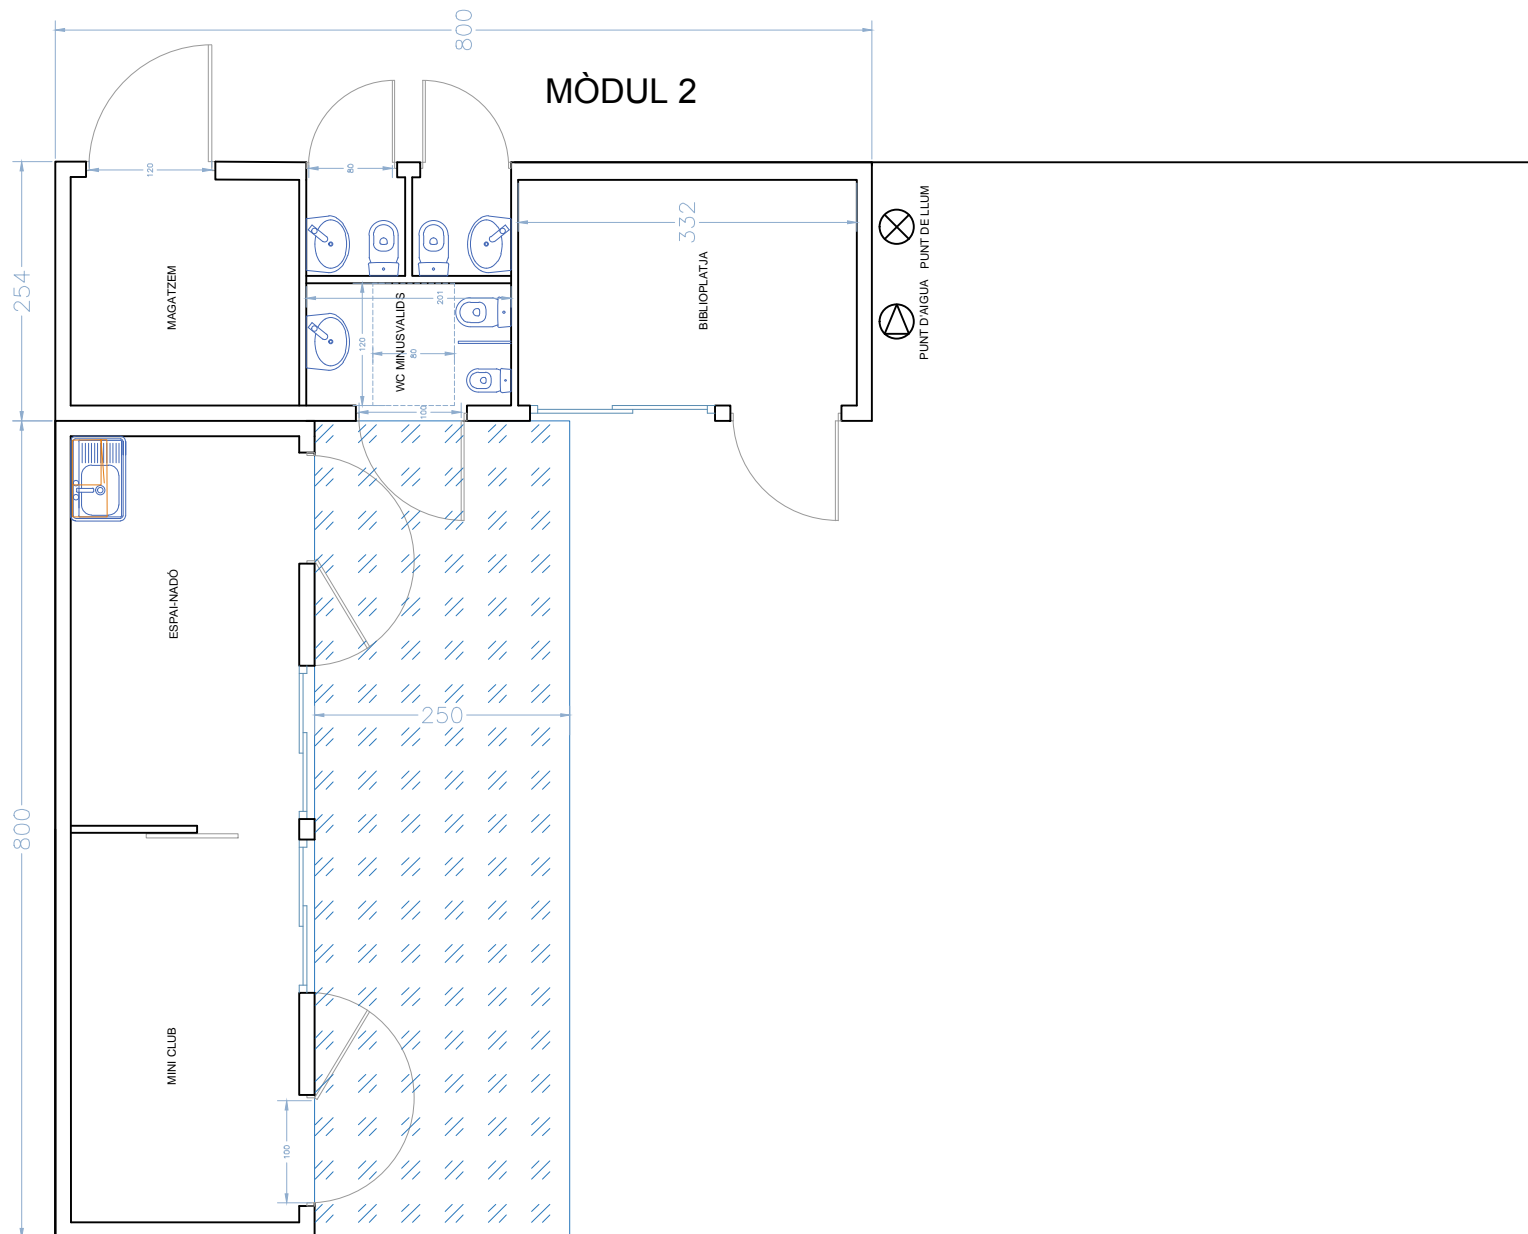

	L'ENGINYER MUNICIPAL ANNA AULET CORNEY	L'ALCALDE JAUME DULSAT I RODRÍGUEZ	ESCALA S/E	 AJUNTAMENT DE LLORET DE MAR (LA SELVA)	DATA FEB-18	BASES TÈCNiques MÒDULS ZONA INFANTIL I DE LLEURE	TÍTOL PLANTA PROPOSTA	NUM. 03
--	---	---------------------------------------	---------------	--	----------------	---	--------------------------	------------

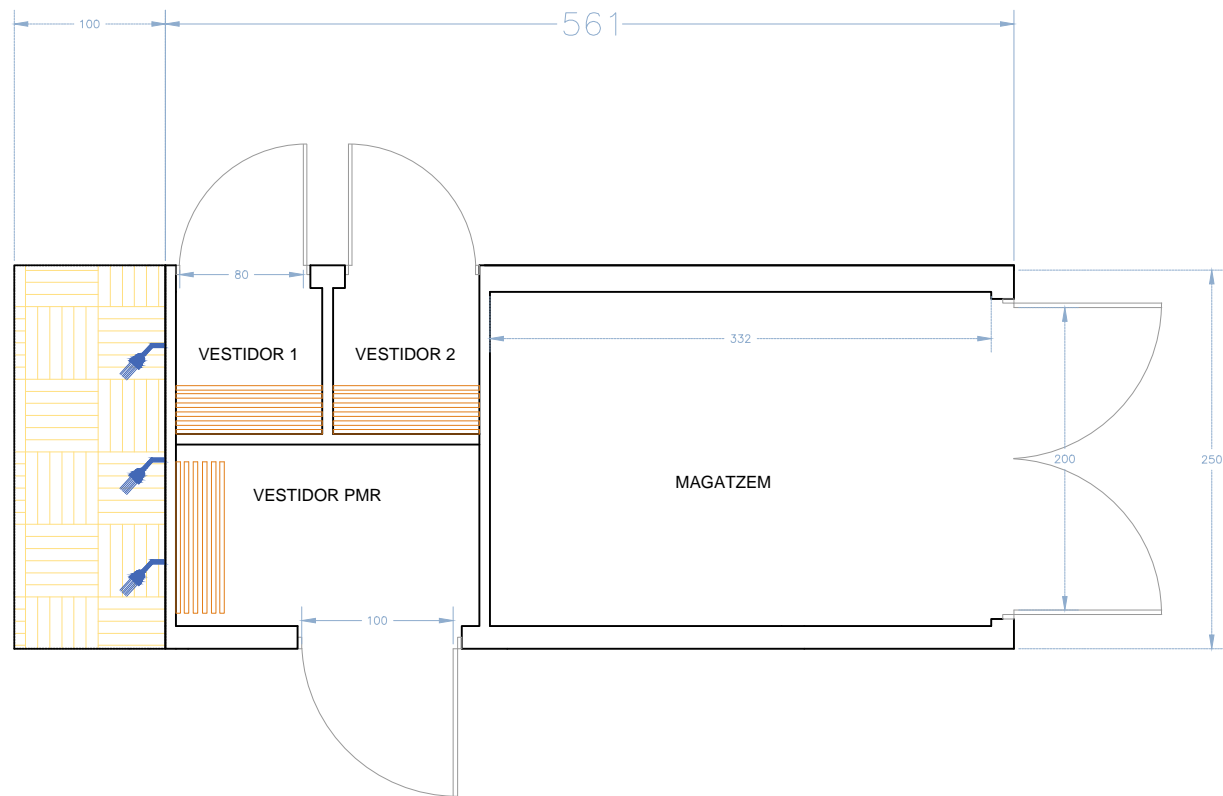

	L'ENGINYER MUNICIPAL ANNA AULET CORNEY	L'ALCALDE JAUME DULSAT I RODRÍGUEZ	ESCALA 1/50	 <b>AJUNTAMENT DE LLORET DE MAR</b> (LA SELVA)	DATA FEB -18	BASES TÈCNIQUES MÒDUL ACCESSORI ZONA ESPORTIVA	TÍTOL PLANTA PROPOSTA	NUM. <b>04</b>
--	---	---------------------------------------	----------------	--	-----------------	---	--------------------------	-------------------